COMUNE DI CADEMPINO

INCROCIO VIA RONCHETTO
STRADA CANTONALE

PROGETTO DEFINITIVO

Planimetria 1:250/1:100

www.geobottani.ch

Studio d'ingegneria
Antonio Bottani

Via Stazione 7, 6987 Caslano
Tel. +41 (0)91 606 11 66
Fax. +41 (0)91 606 74 30
E-mail studio@geobottani.ch

PIANO N.:	01c	SCALA:	1:250/1:100	DIMENSIONI :	45 x 63 cm
DATA:	DIC. 2008 / SET. 2011 / GIU.2015	INCARTO N.:	14-522-0012-07	FILE NAME:	01c_Plan.dwg
PROG/MIS:	AB-SF	DISEGNATO:	FA	CONTROLLATO:	AB

Planimetria 1:250

Incrocio strada Cantonale-Via Ronchetto

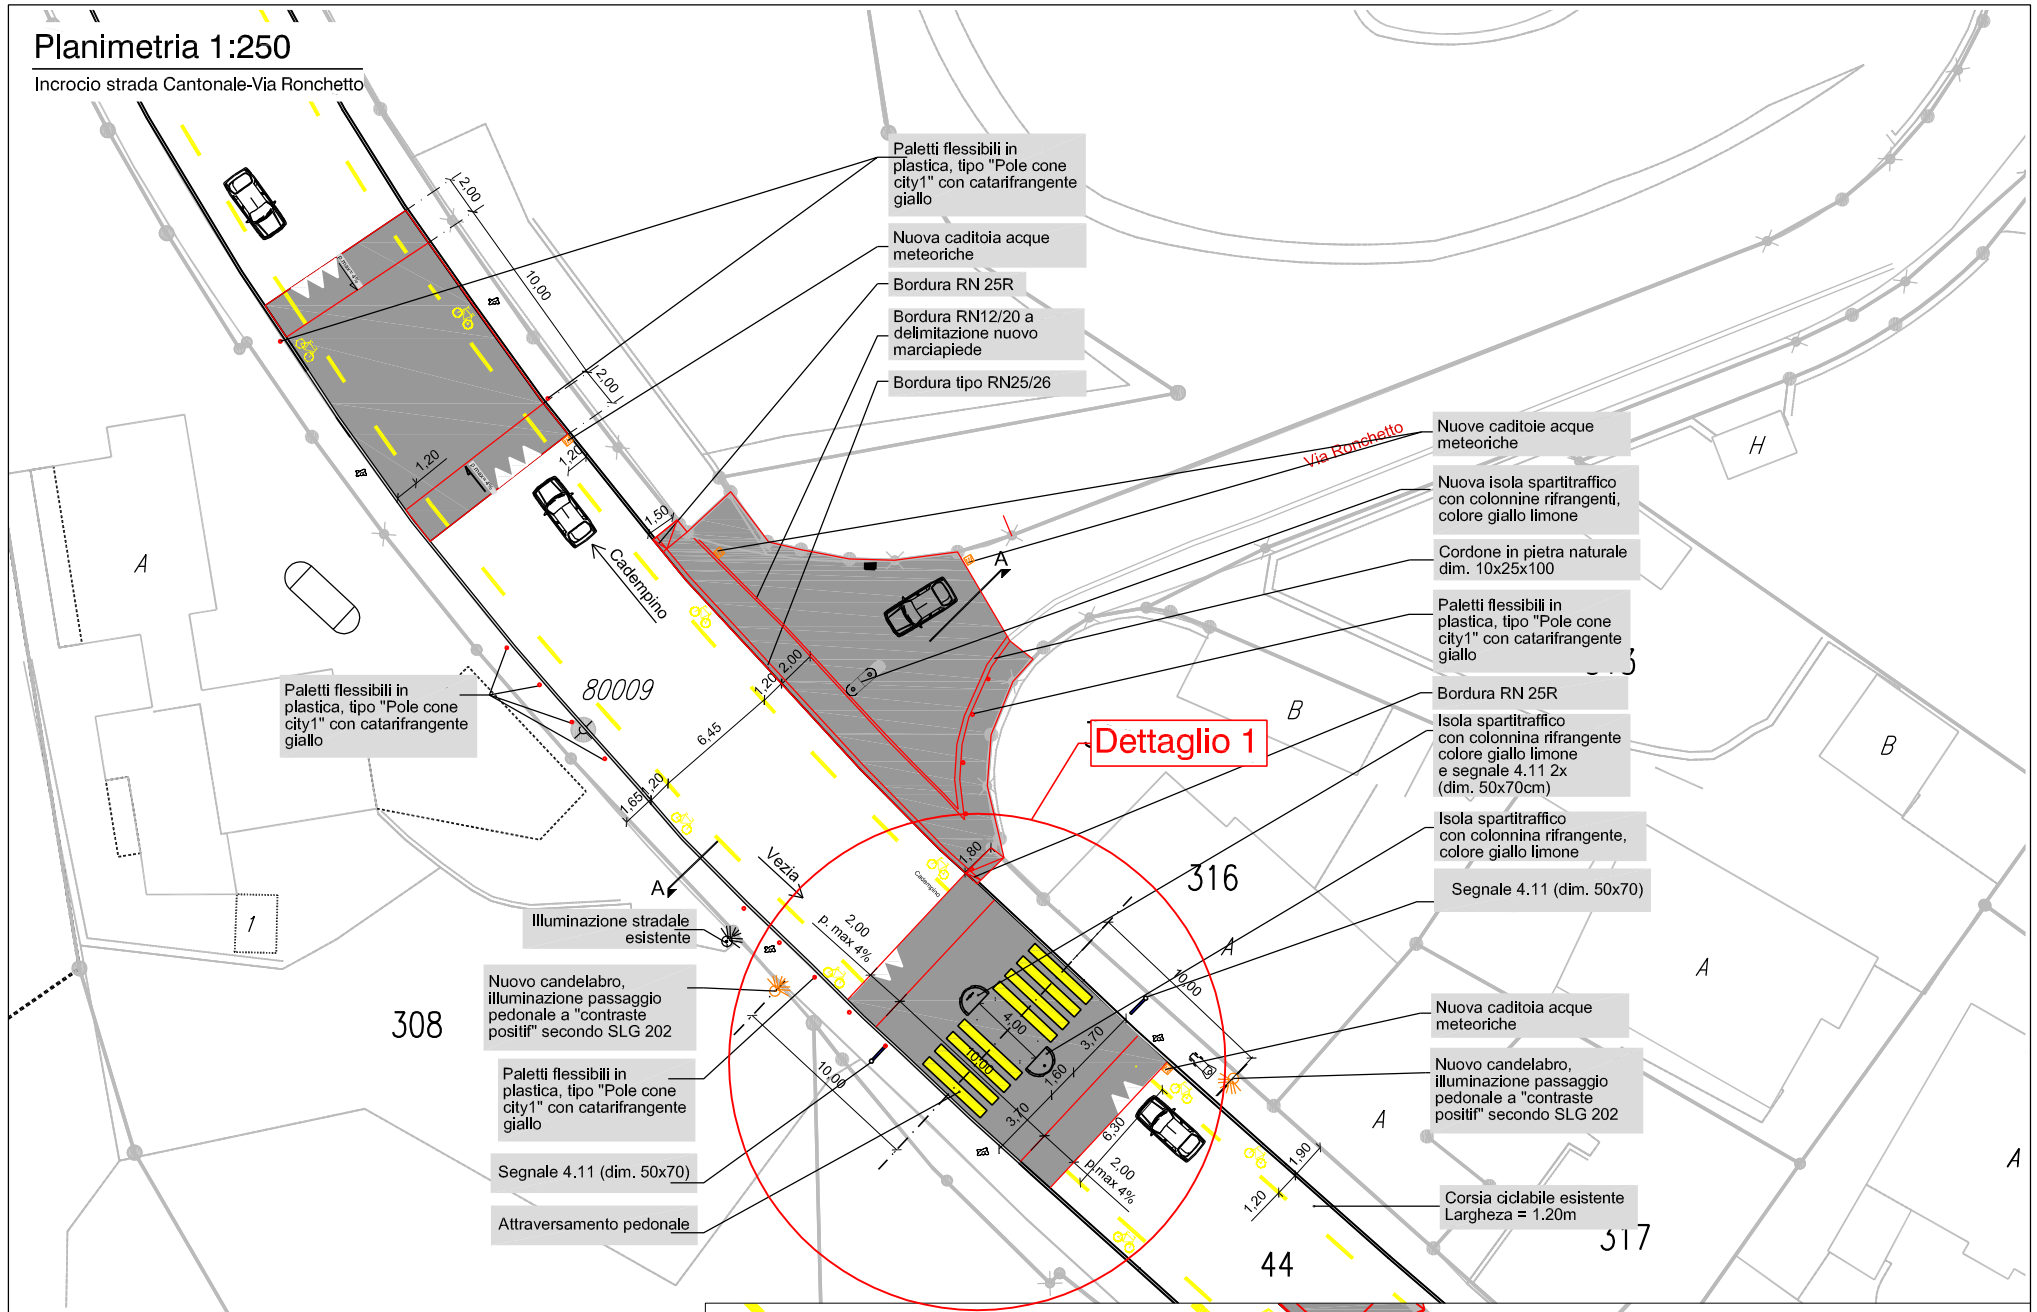

Sezione A-A - 1:100

Incrocio strada Cantonale-Via Ronchetto

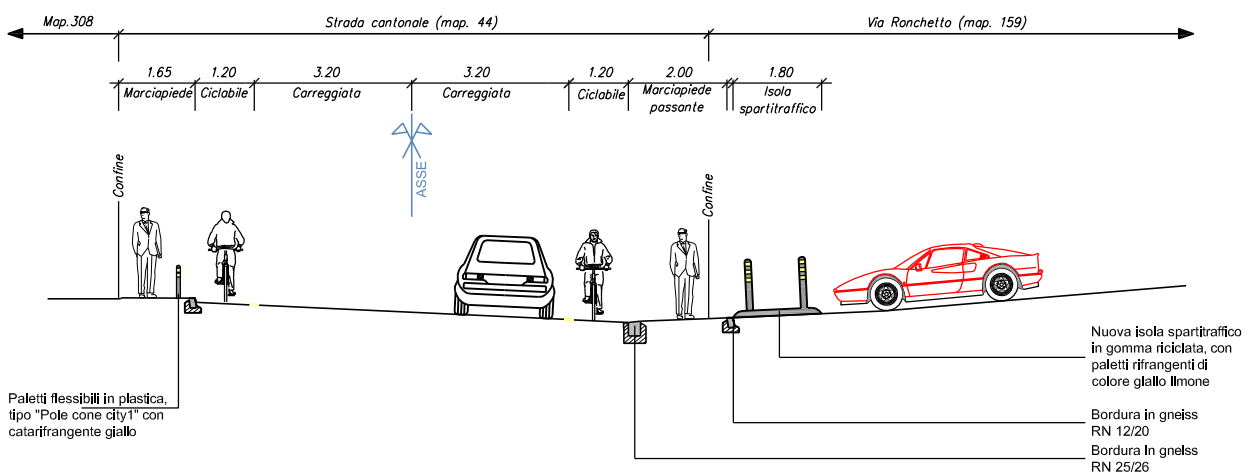

Dettaglio 1 - 1:100
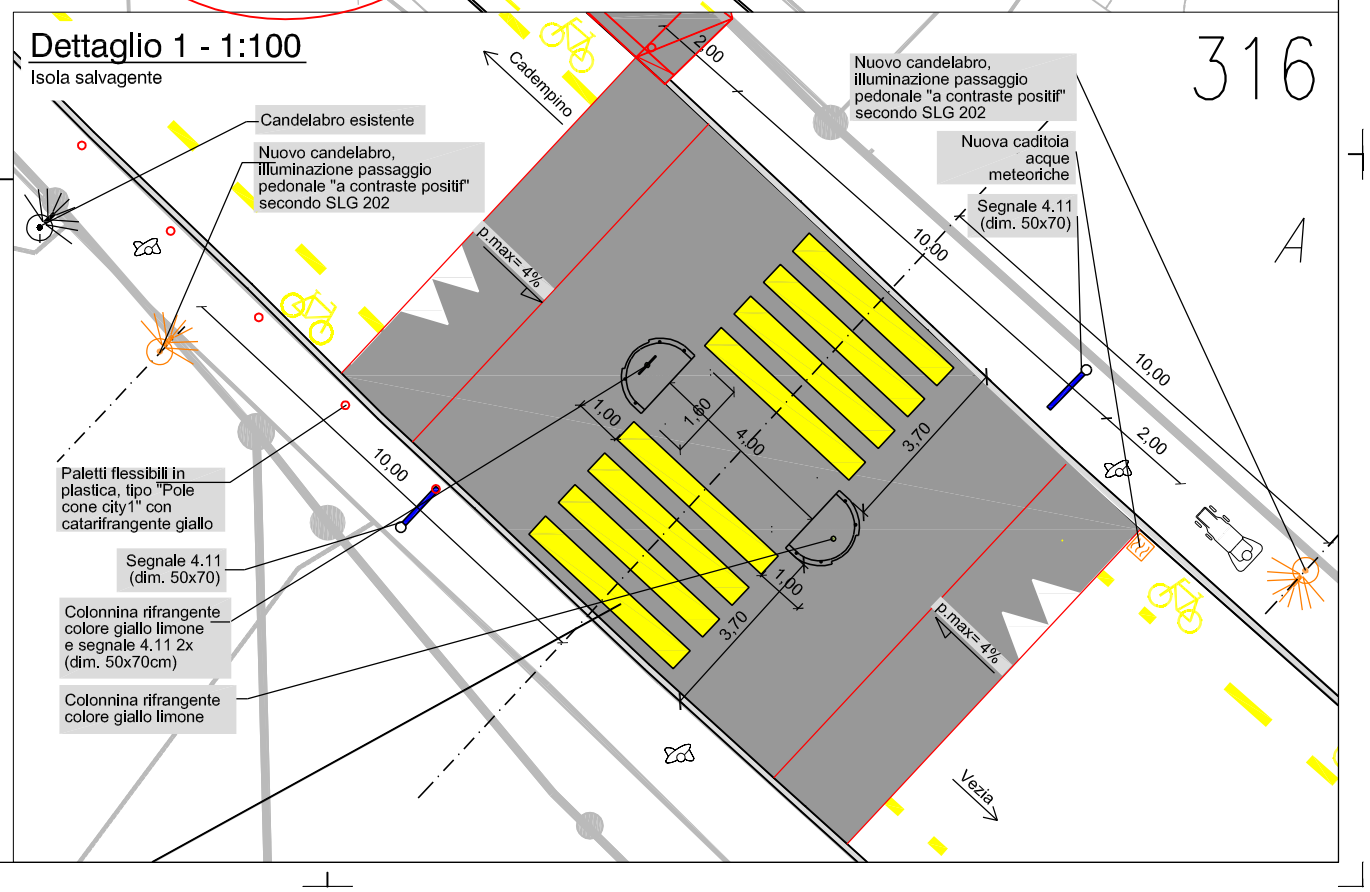
Isola salvagente